

XL C4126

BL C0604

收货区

货厅

粗加工间

低温库

高温库

主食库

女更衣


男更衣

拖布车

油烟井

由 Autodesk 教育版产品制作

1.55m²
排烟

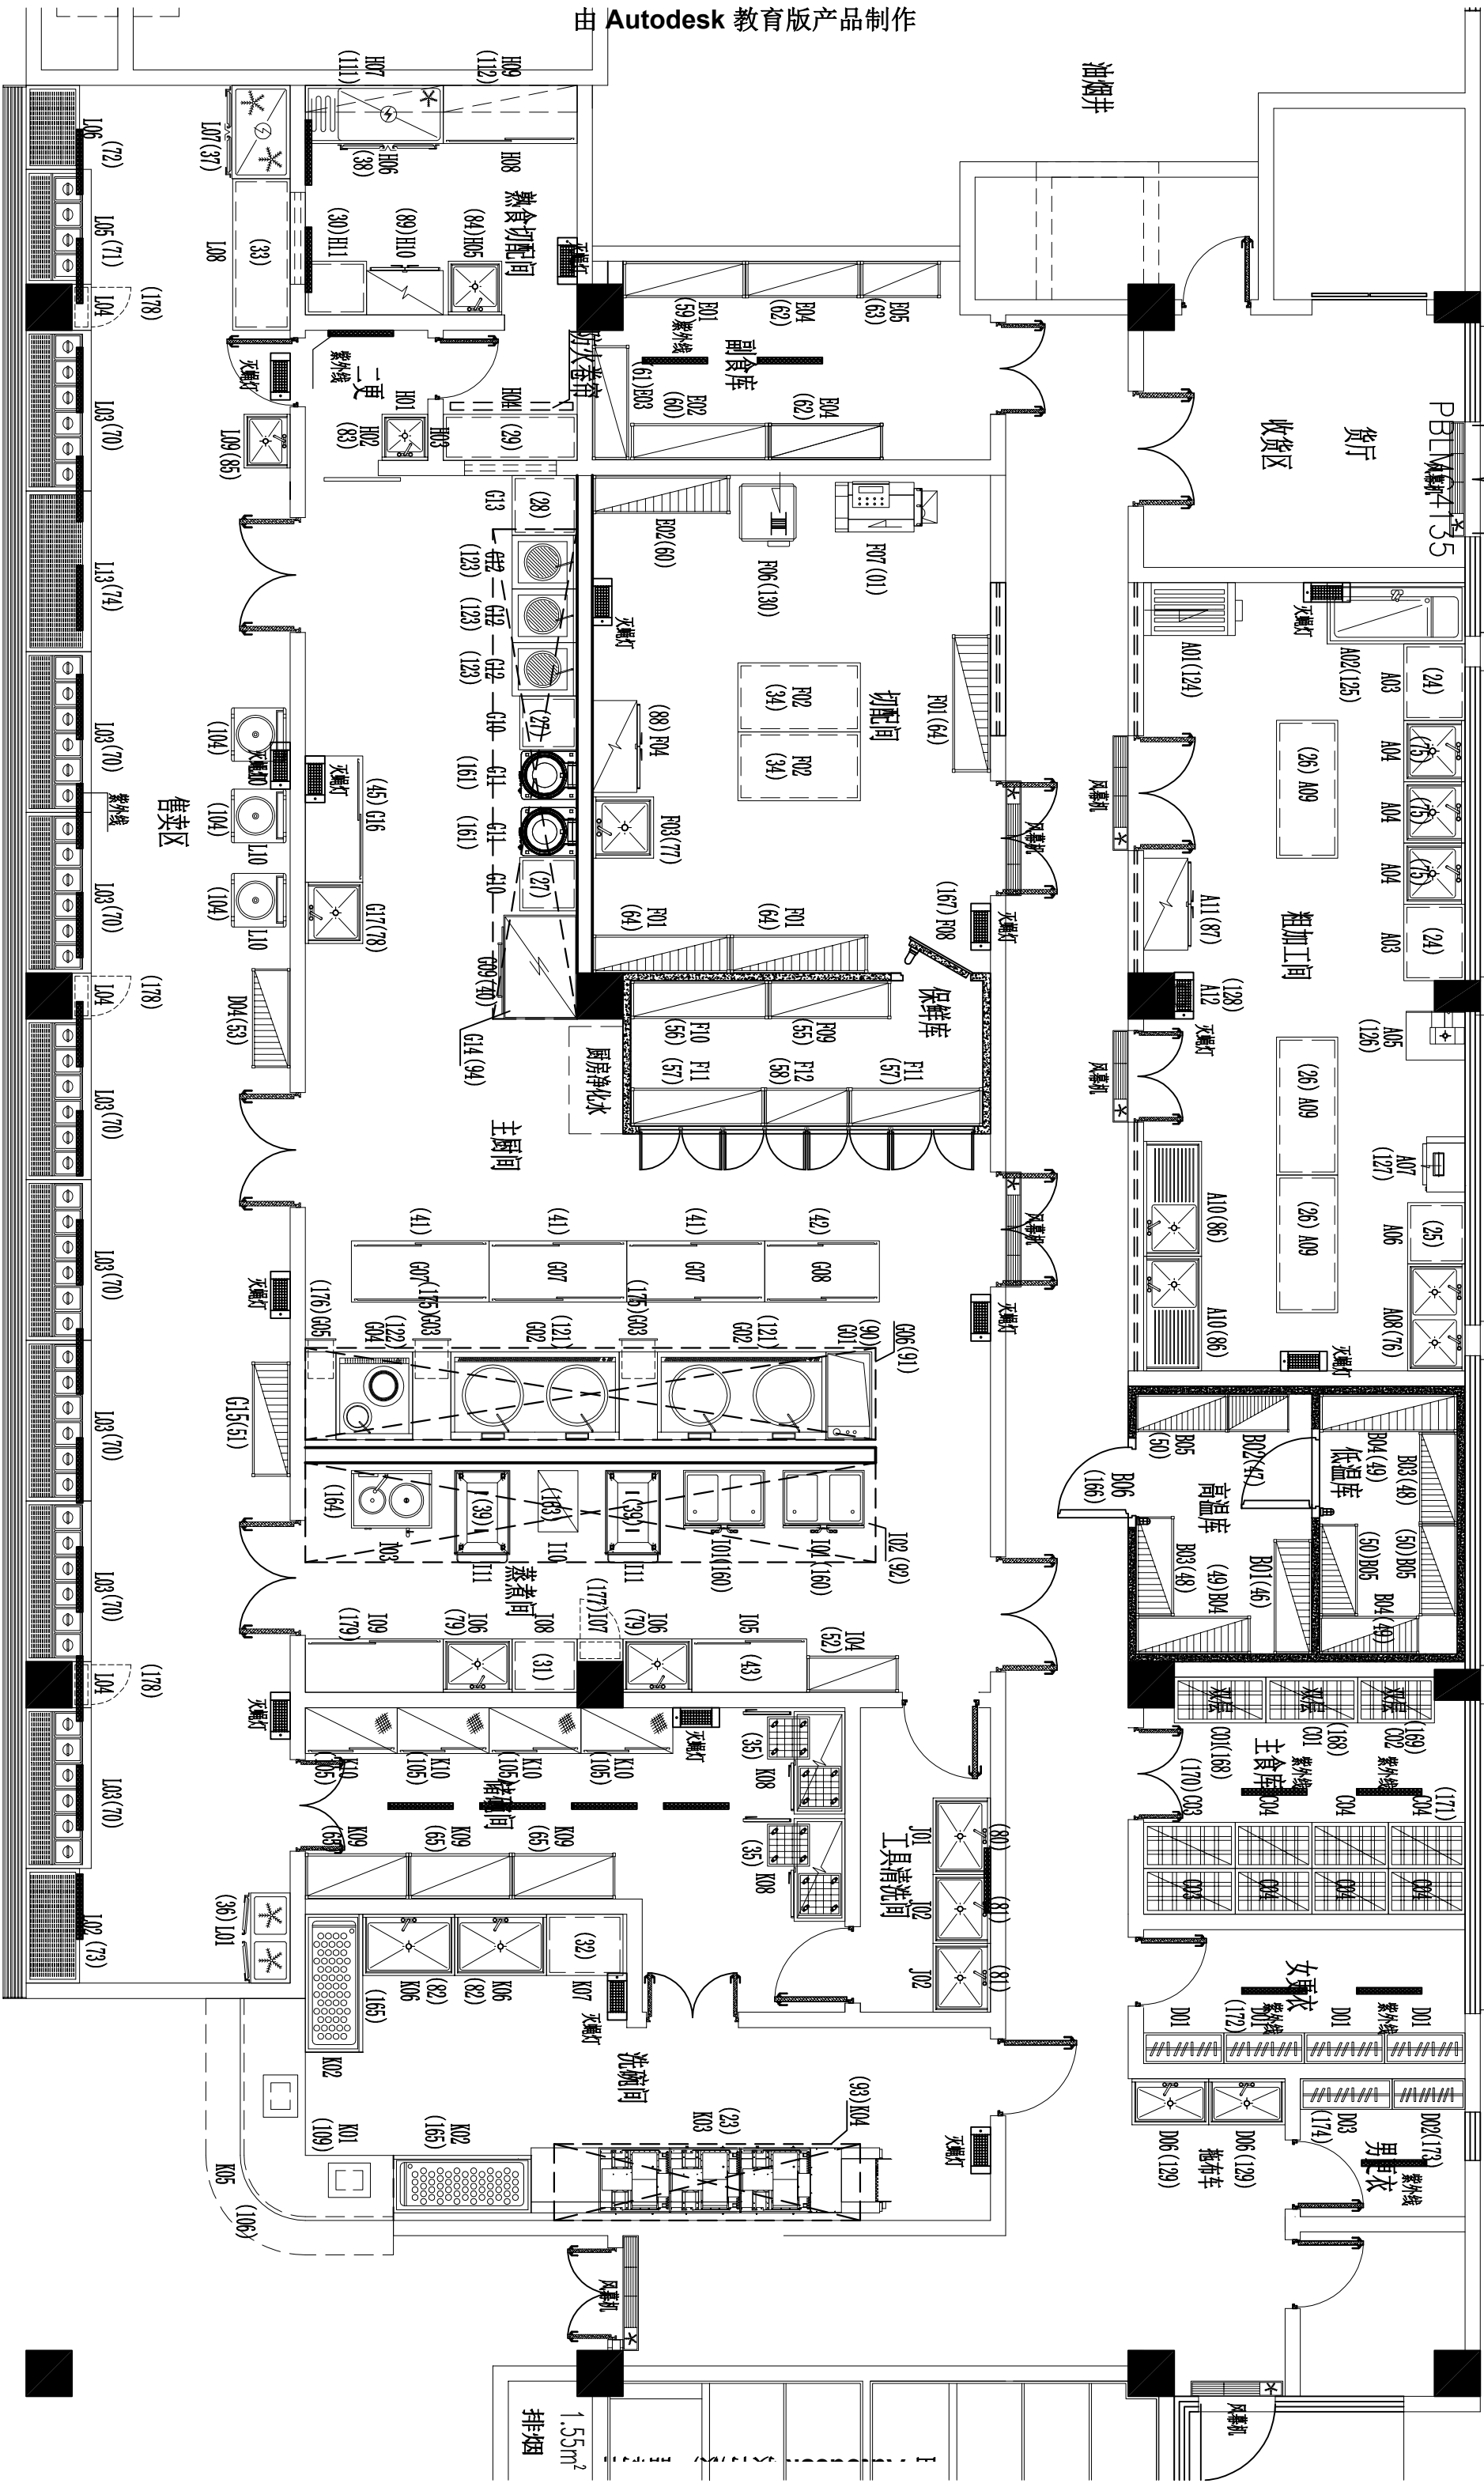

(107)