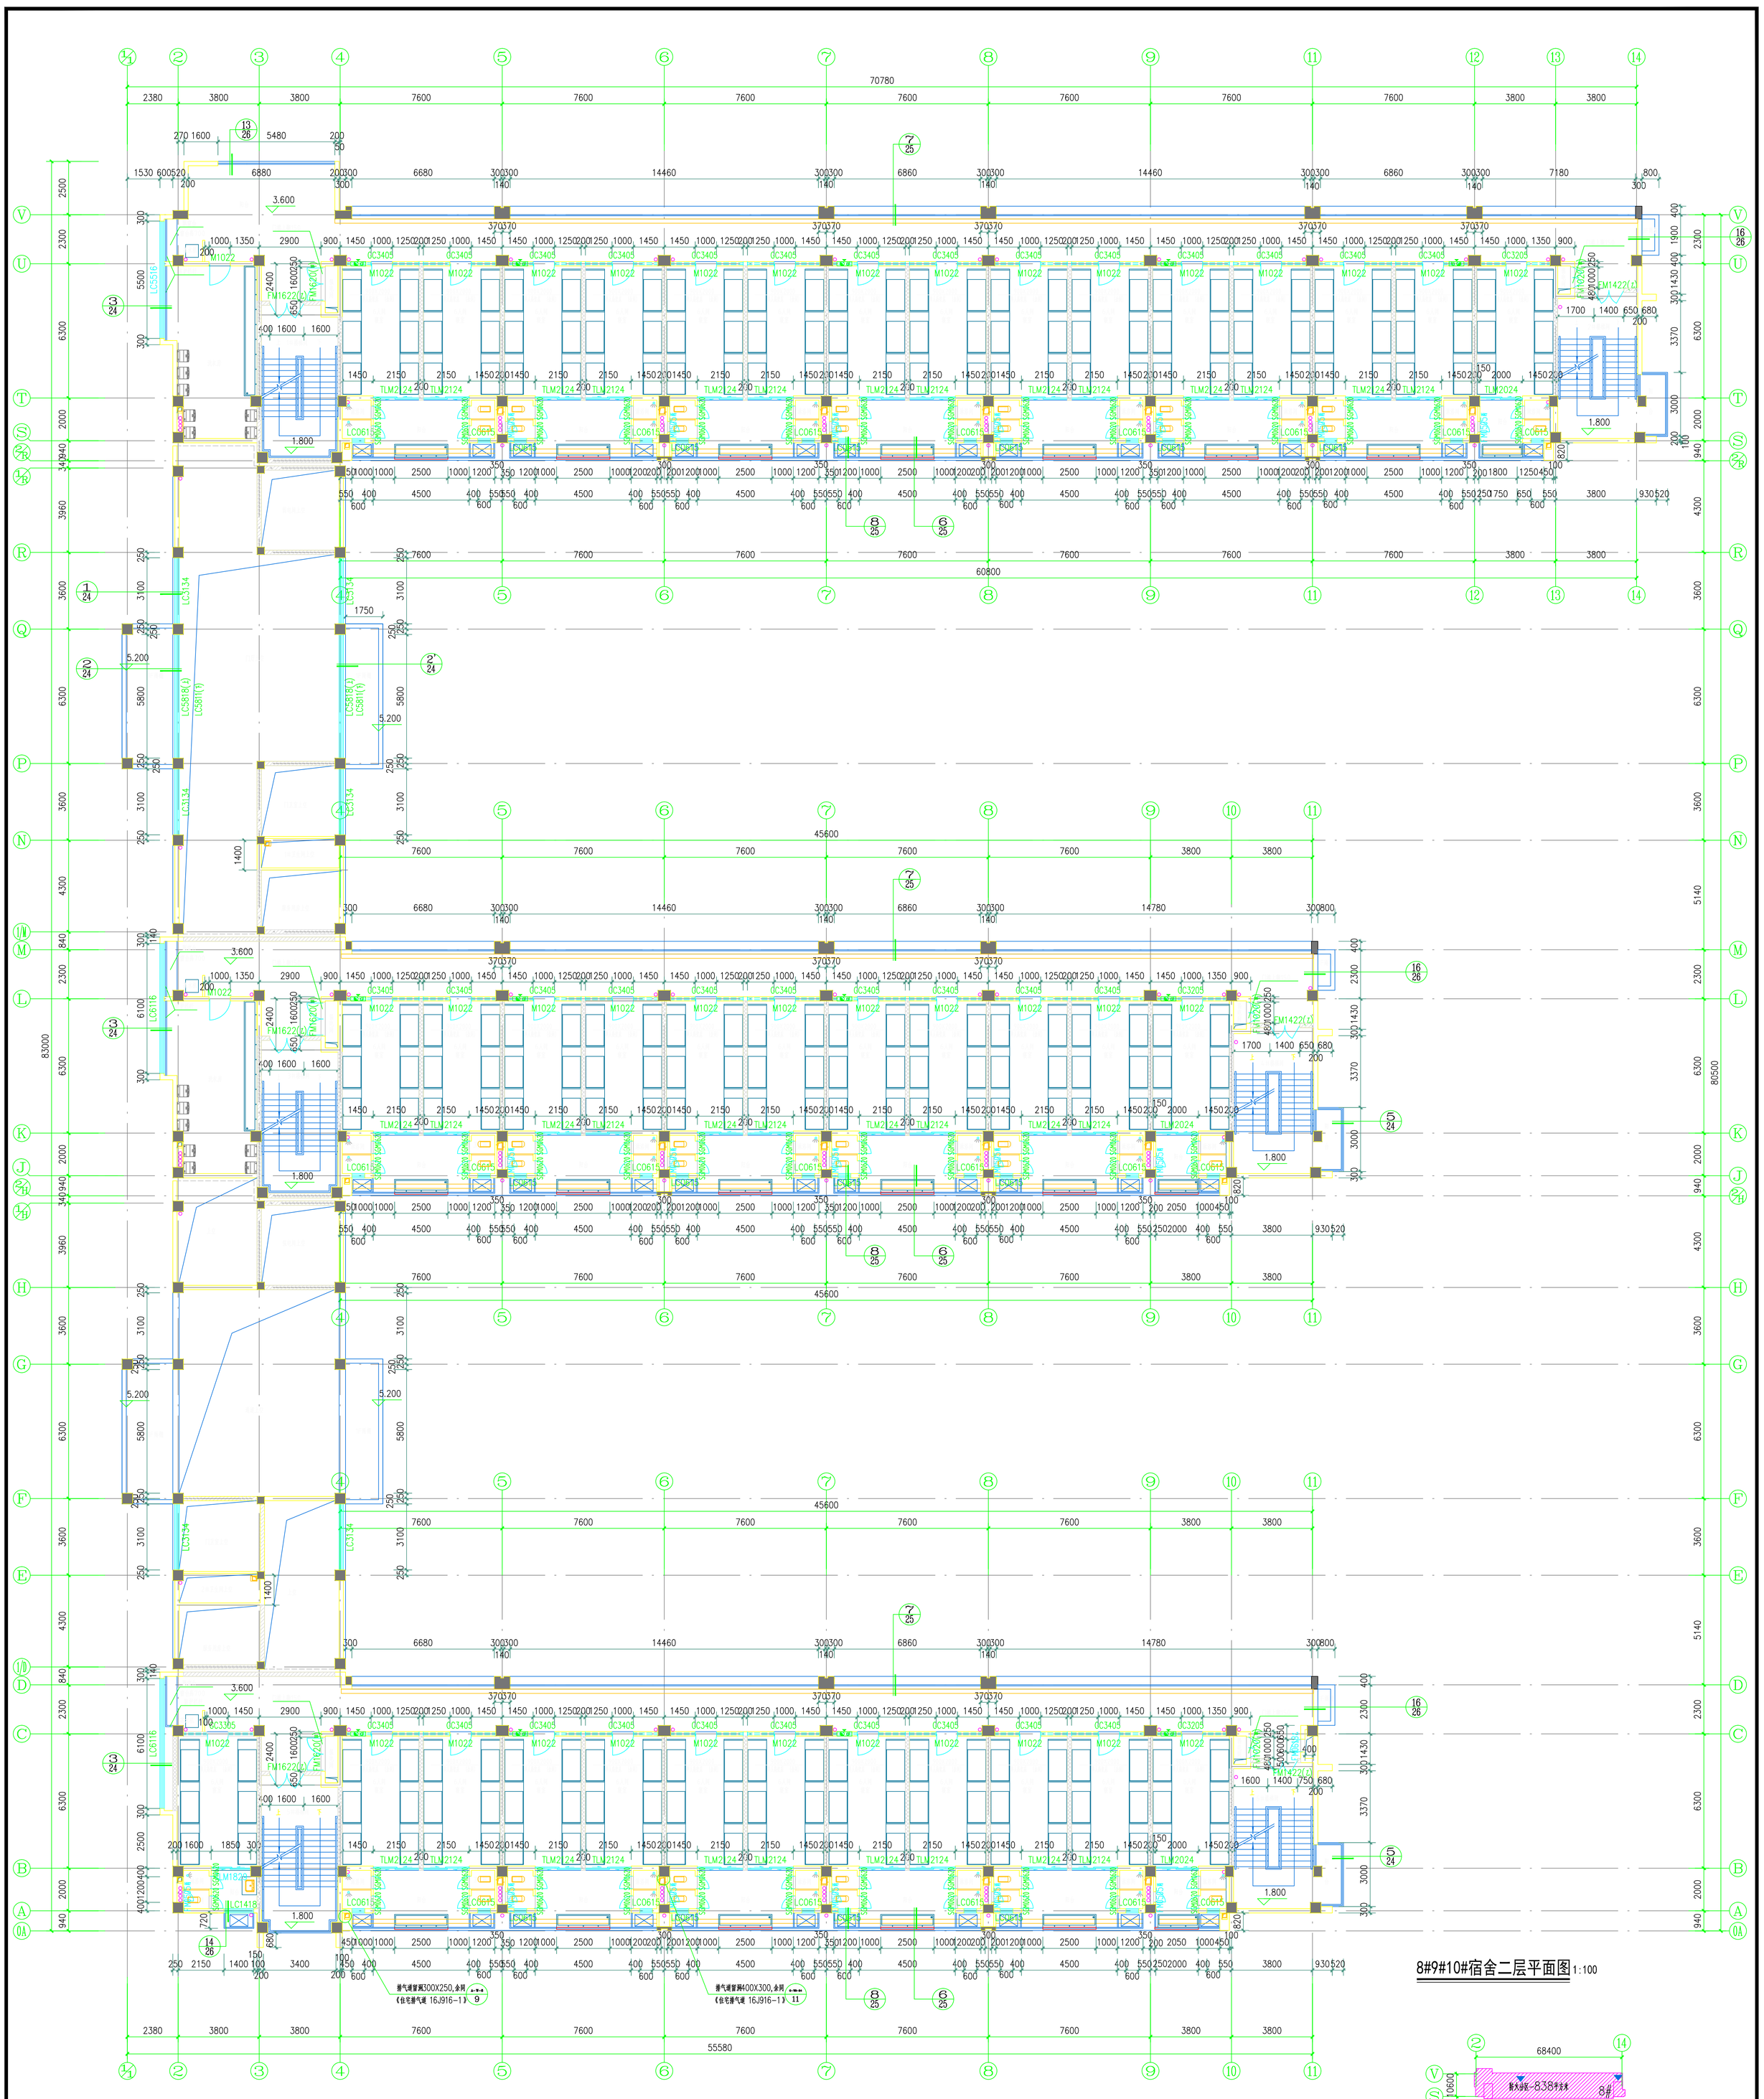

本图纸的著作权及其它相关权益属浙江省建筑设计研究院（ZJIAD）所有，除书所含的专有技术信息应予保密，未经本院书面许可，不得复制本图纸或将信息提供或披露给任何第三方（本院与客户另有约定者，从其约定）。

建设单位 OWNER

湄洲湾职业技术学院

设计单位 DESIGNER

浙江省建筑设计研究院

地址:杭州市安吉路40号 邮编:310006

单位出图专用章盖章

个人执业专用章盖章

审定	姓名	签名	日期
审核			
设计总负责人			
专业负责人			
设计 计算			
制图			
校对			
出图日期	2017.12.13		

会签栏

专业	姓名	签名	日期
建筑			
结构			
给排水			
电气			
空调			

项目名称 PROJECT

湄洲湾职业技术学院迁建项目（一期）

设计号	4239-17	设计阶段	施工图
图号	建施-5	版本号	2.0
图名	8#、9#、10#宿舍楼二层平面图		

未盖出图及执业专用章本图无效